EXCAVATION CU.YD. | EMBANKMENT CU.YD.

150 100 50 0 50 100

740 730 720 710 700

INP R/W

1:3

719.10

712.04 SDG

1:4

C.T.H. 44
739+25.00

740 730 720 710 700

INP R/W

1:3

718.24

711.05 SDG

1:4

C.T.H. 44
739+00.00

740 730 720 710 700

150 100 50 0 50 100 150

STA.739+00.00 -739+25.00

STATE PROJ. NO. 2804-35 (TH 44) SHEET NO. X3 OF X9 SHEETS

DISTRICT *: 6
IPLOT NAME: d2804-35_xp2
PATH & FILENAME: Projects/D6_RCH/044/2804/035/Design/PlanSheets/FInalPlanDGN/d2804-35_xp.dgn
PLOTTED/REVISED: 24-JUL-2014

DISTRICT *: 6
PLOT NAME: d2804-35_xp3
PATH & FILENAME: Projects/D6_RCH/044/2804/035/Design/PlanSheets/FinalPlanDGN/d2804-35_xp.dgn
PLOTTED/REVISED: 24-JUL-2014

EXCAVATION CU.YD. | EMBANKMENT CU.YD.

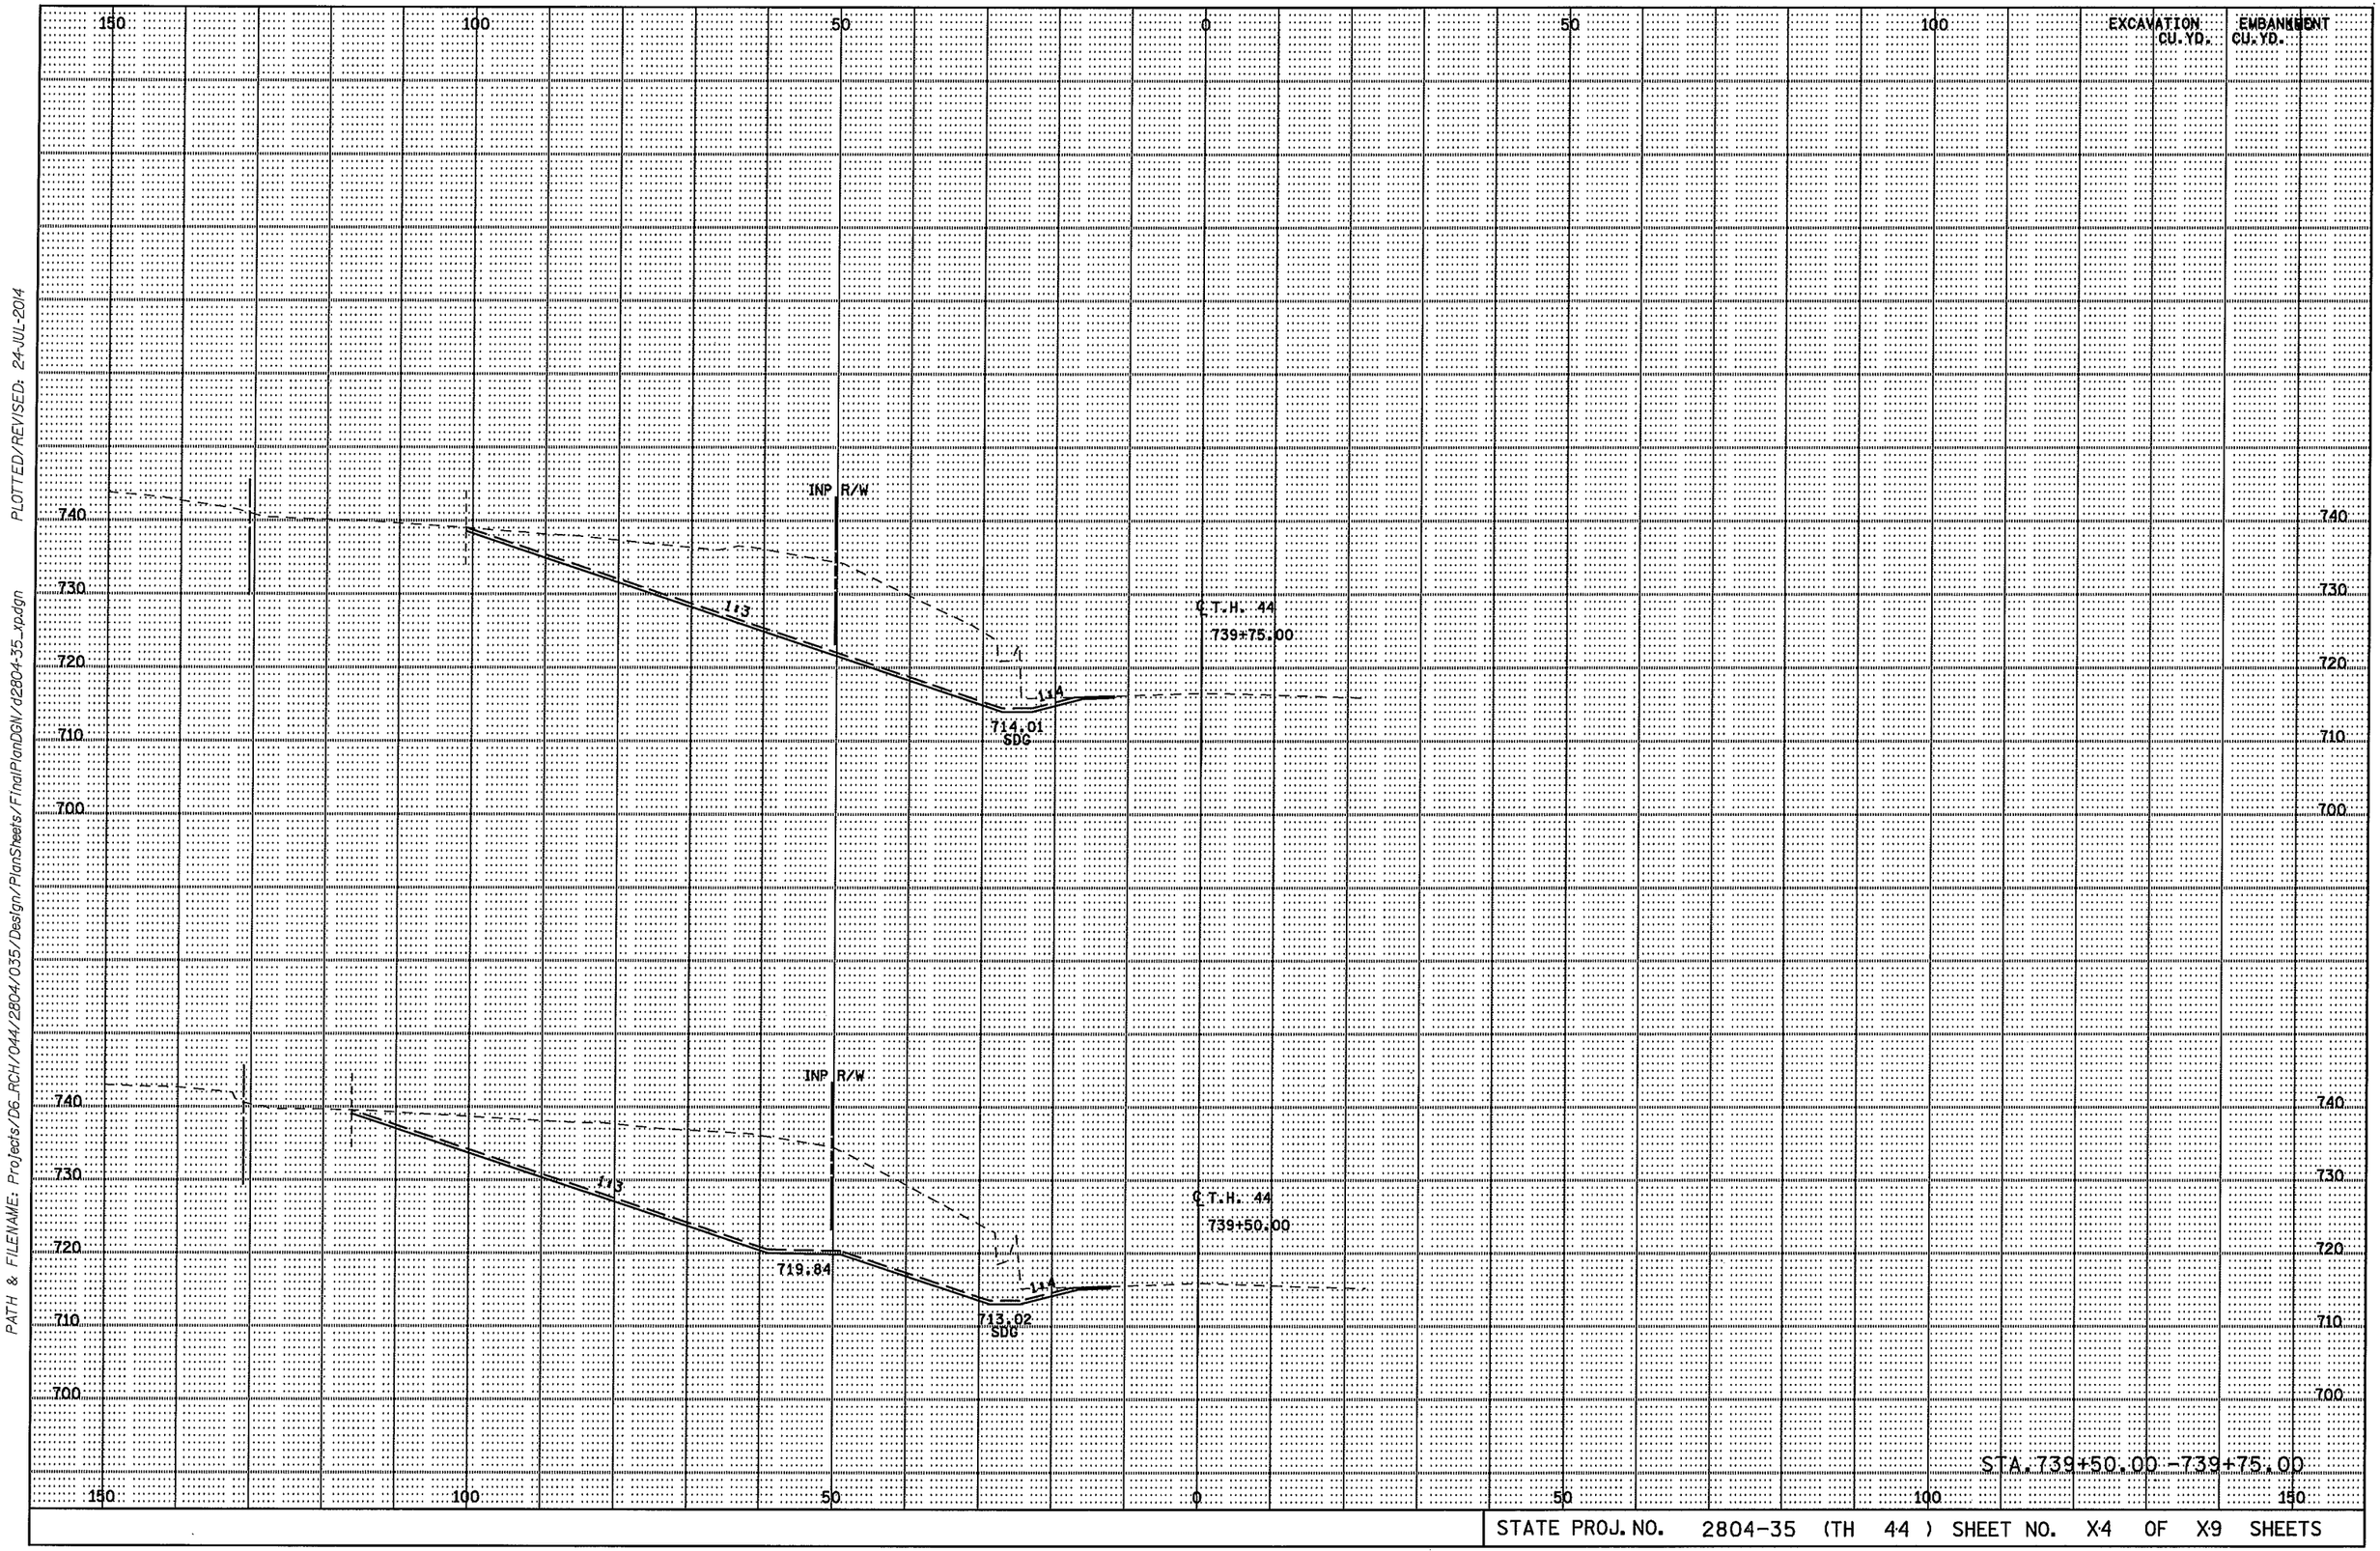

STA. 739+50.00 - 739+75.00

STATE PROJ. NO. 2804-35 (TH 44) SHEET NO. X4 OF X9 SHEETS